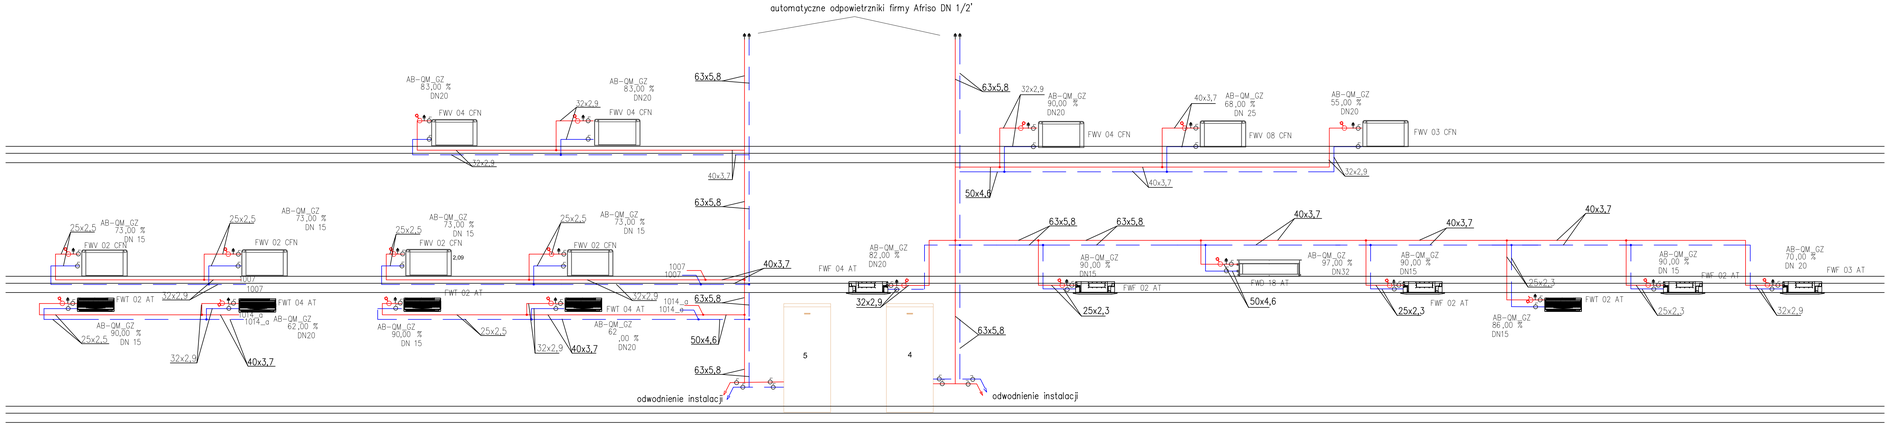

LEGENDA

- przewód powrotny instalacji wody lodowej
- przewód zasilający instalacji wody lodowej
- 4 – zbiornik buforowy SBP 1000
- 5 – zbiornik buforowy SBP 400
- AB-QM_GZ 90,00 % DN15 – zawór równoważący firmy Danfoss; stopień otwarcia zaworu; średnica zaworu
- 25x2,5 – średnica rur instalacji wody lodowej PE Aquatherm
- FWT 04 AT – klimakonwektor naścienny firmy Daikin
- FWF 02 AT – klimakonwektor kasetonowy firmy Daikin
- FWD 18 AT – klimakonwektor kanałowy firmy Daikin
- FWV 03 CFN – klimakonwektor przypodłogowy firmy Daikin

		DANE KONTAKTOWE
ARCHITEKTURA	BIURO ARCH."LIMBA"	UL.ŻYWIECKA 20 30-251 KRAKÓW TEL/FAX: +48 12 429 90 60
KONSTRUKCJE	BIURO PROJEKTÓW I DORADZTWA TECHNICZNEGO "PROJEKT"	UL. MIROSŁAWSKIEGO 12 81-737 SOPOT
INSTALACJE ELEKTRYCZNE	MEGA PROJEKT	TEL: +48 12 444 13 08
INSTALACJE CO, WENTYLACJA	DASC INVEST GROUP	UL.SASKA 4 30-720 KRAKÓW TEL: +48 12 397 12 83
INSTALACJE WOD-KAN	MARTA ŻAKOWSKA	
PROJEKT DROGOWY	BIURO USŁUG INŻYNIERSKICH "EVIR"	UL.LOTNIKÓW POLSKICH 30/5 80-809 GDAŃSK TEL: 601 687 173

BIURO ARCHITEKTONICZNE "LIMBA"

TYTUL PROJEKTU	PROJEKT PRZEBUDOWY I ROZBUDOWY BUDYNKU HALI RAKIET Z ADAPTACJĄ NA CELE OŚRODKA TERAPII DZIENNEJ OSÓB NIEPEŁNOSPRAWNYCH. Z INSTALACJAMI WEWNĘTRZNYMI (ELEKTRYKĄ, WOD-KAN, CO., WENTYLACJĄ Z REKUPERACJĄ). I DROGĄ DOJAZDOWĄ
LOKALIZACJA	LUBIATOWO, DZIAŁKA NR 303, OBR. EW. KIERZKOWO, GMINA CHOCZEWO
INWESTOR	FUNDACJA ANNY DYMNEJ "NIMO WSZYSTKO" UL. BALICKA 12A/5B, 30-149 KRAKÓW

	NUMER UPRAWNIEŃ	PIECZĘĆ	PODPIS
PROJEKTOWAŁ: Mariusz Grzanka	MAP/0252/PWOS/06		
OPRACOWAŁ: Sławomir Gubała			

FAZA PROJEKTU	PROJEKT WYKONAWCZY
BRANŻA	INSTALACJA WODY LODOWEJ
TEMAT RYSUNKU	rozwinięcie instalacji
SKALA RYSUNKU	1:50

DATA	SKALA	ARKUSZ	ZADANIE	BRANŻA	DATA OSTATNIEJ ZMIANY	REWIZJA	NR RYSUNKU
10.2009	1:50	A2	A				S/30.10.09 /A/ 011