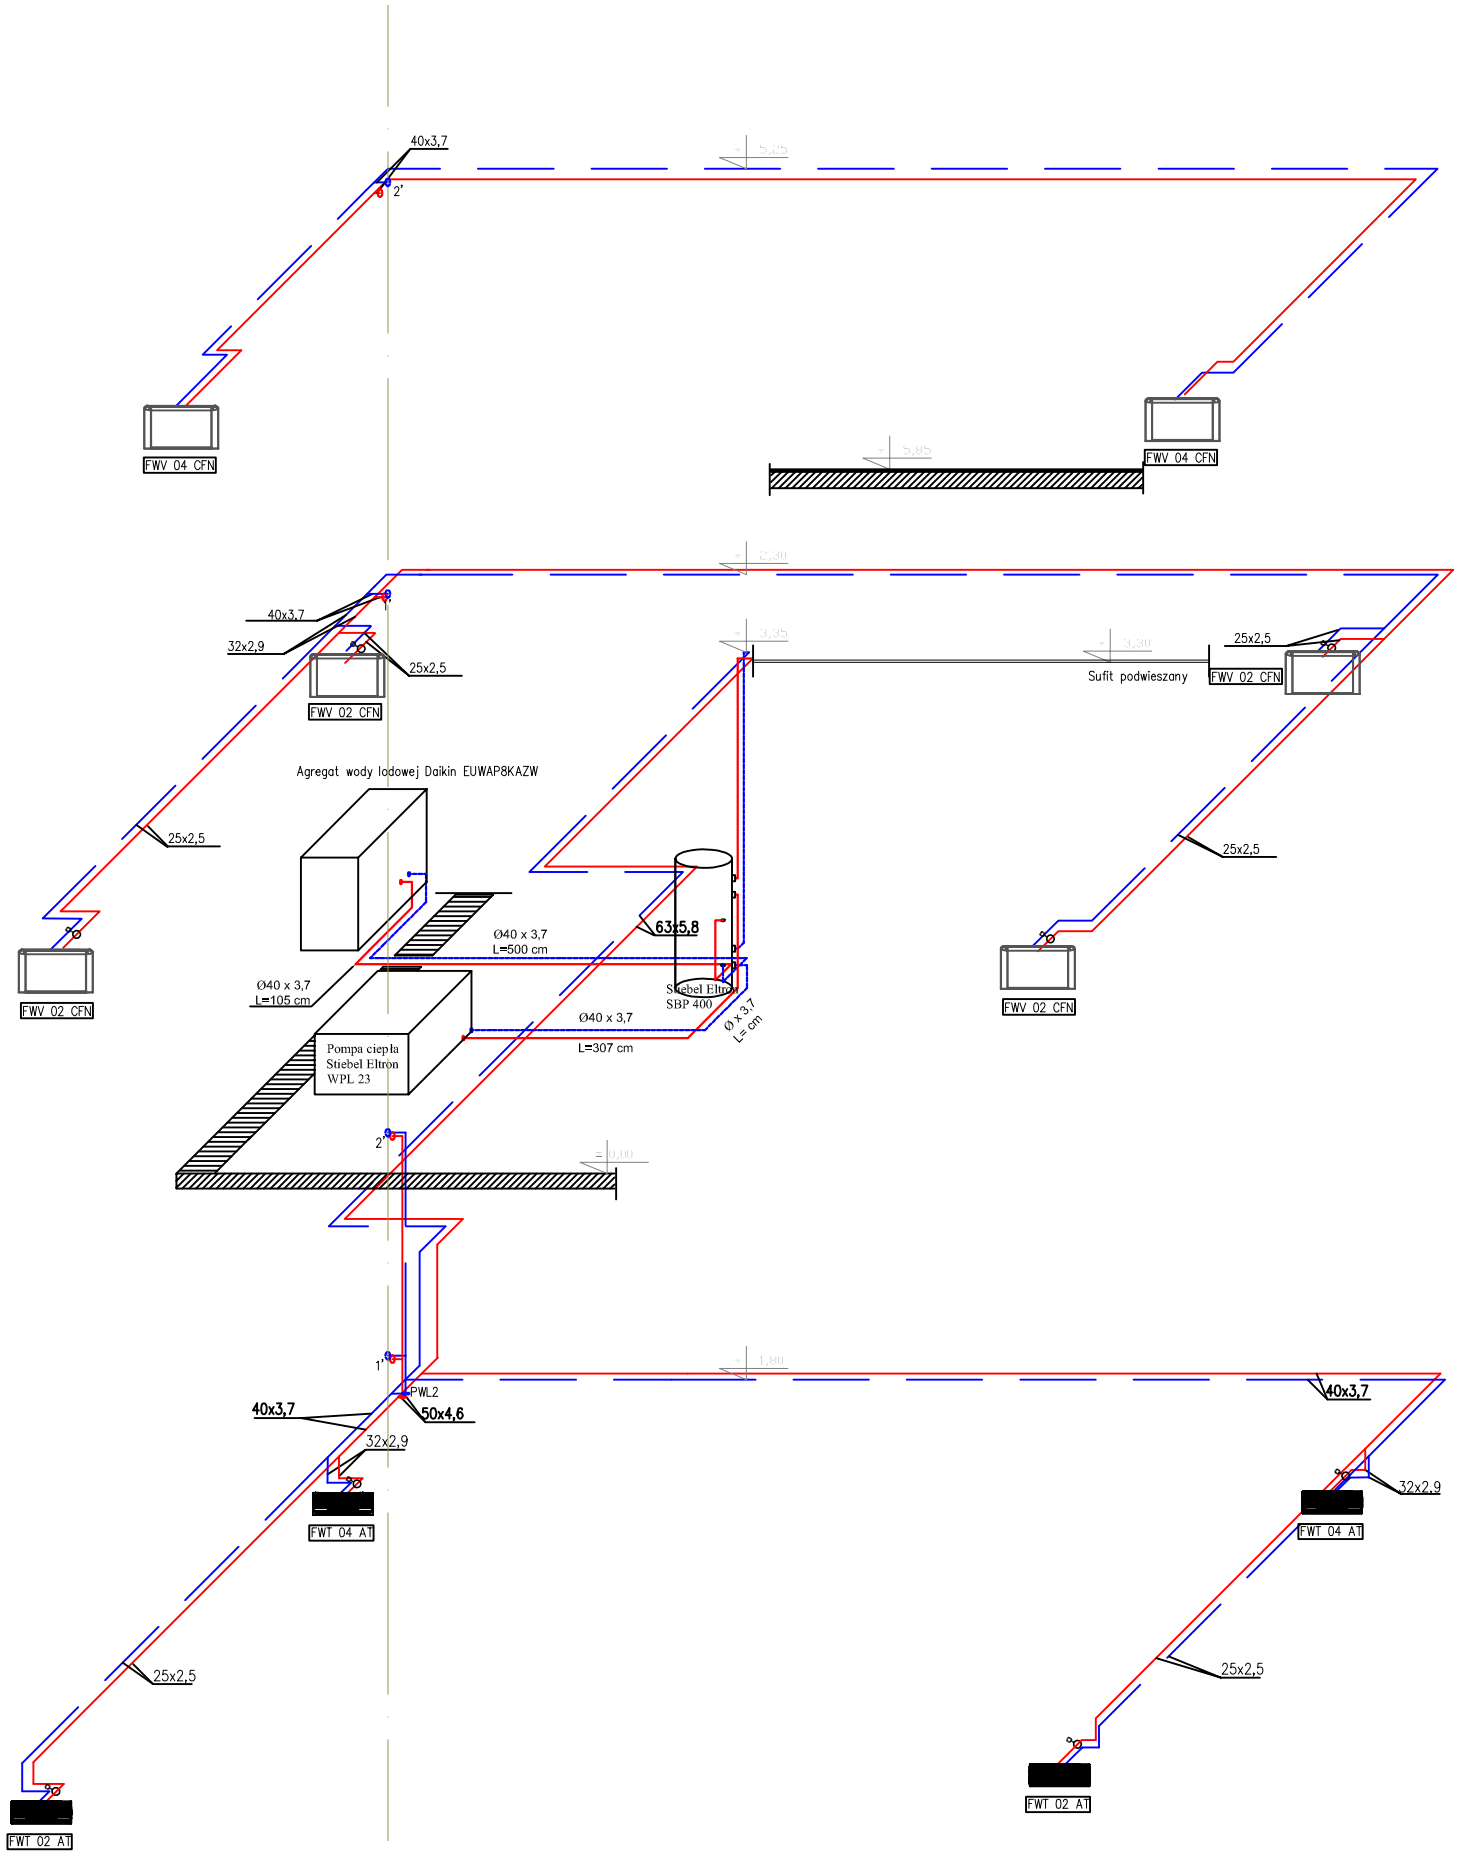

		DANE KONTAKTOWE
	ARCHITEKTURA BIURO ARCH."LIMBA"	UL.ŻYWICZNA 10 30-251 KRAKÓW TEL/FAX: +48 12 429 90 60
	KONSTRUKCJE BIURO PROJEKTÓW I DORADZTWA TECHNICZNEGO "PROJEKT"	UL.MIROSŁAWSKIEGO 12 81-737 SOPOT
	INSTALACJE ELEKTRYCZNE MEGA PROJEKT	TEL: +48 12 444 13 08
X	INSTALACJE CO, WENTYLACJA DASC INVEST GROUP	UL.SASKA 30-720 KRAKÓW TEL: +48 12 397 12 82
	INSTALACJE WOD-KAN MARTA ŻAKOWSKA	
	PROJEKT DROGOWY BIURO USŁUG INŻYNIERSKICH "EVIR"	UL.LOTNIKÓW POLSKICH 39/5 80-809 GDAŃSK TEL: 601 687 173

BIURO ARCHITEKTONICZNE "LIMBA"

TYTUŁ PROJEKTU: PROJEKT PRZEBUDOWY I ROZBUDOWY BUDYNKU HALI RAKIET Z ADAPTACJĄ NA CELE OŚRODKA TERAPII DZIENNEJ OSÓB NIEPEŁNOSPRAWNYCH, Z INSTALACJAMI WEWNĘTRZNYMI (ELEKTRYKĄ, WOD-KAN, CO., WENTYLACJA Z REKUPERACJĄ), PRZYŁĄCZEM WODY, KANALIZACJI SANITARNEJ Z OCZYSZCZALNIĄ ŚCIEKÓW I DROGĄ DOJAZDOWĄ

LOKALIZACJA: LUBIATOWO, DZIAŁKA NR 303, OBR. EW. KIERZKOWO, GMINA CHOCZEWO

INWESTOR: FUNDACJA ANNY DYMNEJ "MIMO WSZYSTKO" UL. BALICKA 12A/5B, 30-149 KRAKÓW

	NUMER UPRAWNIEŃ	PIECZĘĆ	PODPIS
PROJEKTOWAŁ Mariusz Grzanka	MAP/0252/PWOS/06		
OPRACOWAŁ Sławomir Gubała	NUMER UPRAWNIEŃ		

FAZA PROJEKTU	PROJEKT WYKONAWCZY
BRANŻA	INSTALACJA WODY LODOWEJ
TEMAT RYSUNKU	AKSONOMETRIA INSTALACJI WPL
SKALA RYSUNKU	1:100

DATA	SKALA	ARKUSZ	ZADANIE	BRANŻA	DATA OSTATNIEJ ZMIANY	REWIZJA	NR RYSUNKU
10.2009	1:100	A3	A				S/30.10.09/A/012